Comune di FORLI'

Area Servizi al Territorio
Servizio Sviluppo Economico
Unità Mercati

contenuto

ALLEGATO G
Mercato delle Erbe - piazza Cavour

tavola
unica

ubicazione
piazza Cavour

dati specifici

Classificazione: mercato a merceologia esclusiva_settore alimentare, fatta eccezione per i posteggi sottoindicati destinati alla vendita di fiori e piante ornamentali

Svolgimento: annuale_giornate dal lunedì al sabato, salvo quanto previsto agli articoli 47 e 49 del codice VI del Comune di Forlì

Tipologia: box_negozi_banchi_posteggi su area coperta

dati metrici

Superficie complessiva area: mq. 3.800 — delimitazione area di pertinenza

Superficie dei posteggi:

Numero dei posteggi:

Tipologia dei posteggi:

realizzazione
Data: *23 mar 2023*
Revisione:
Revisione:
Revisione:

modifiche intervenute

scala
1:100

elaborazione
geom. Francesco Cortesi

URL file
K:\U_Mercati\CORTESI\PLAN_2023_mercati_tutti\2023_tavole_geoloc\all_G_WdE_mercato delle erbe

NOTA
Il presente elaborato è di proprietà del Comune di Forlì e non può essere riprodotto o trasmesso a terzi senza autorizzazione.
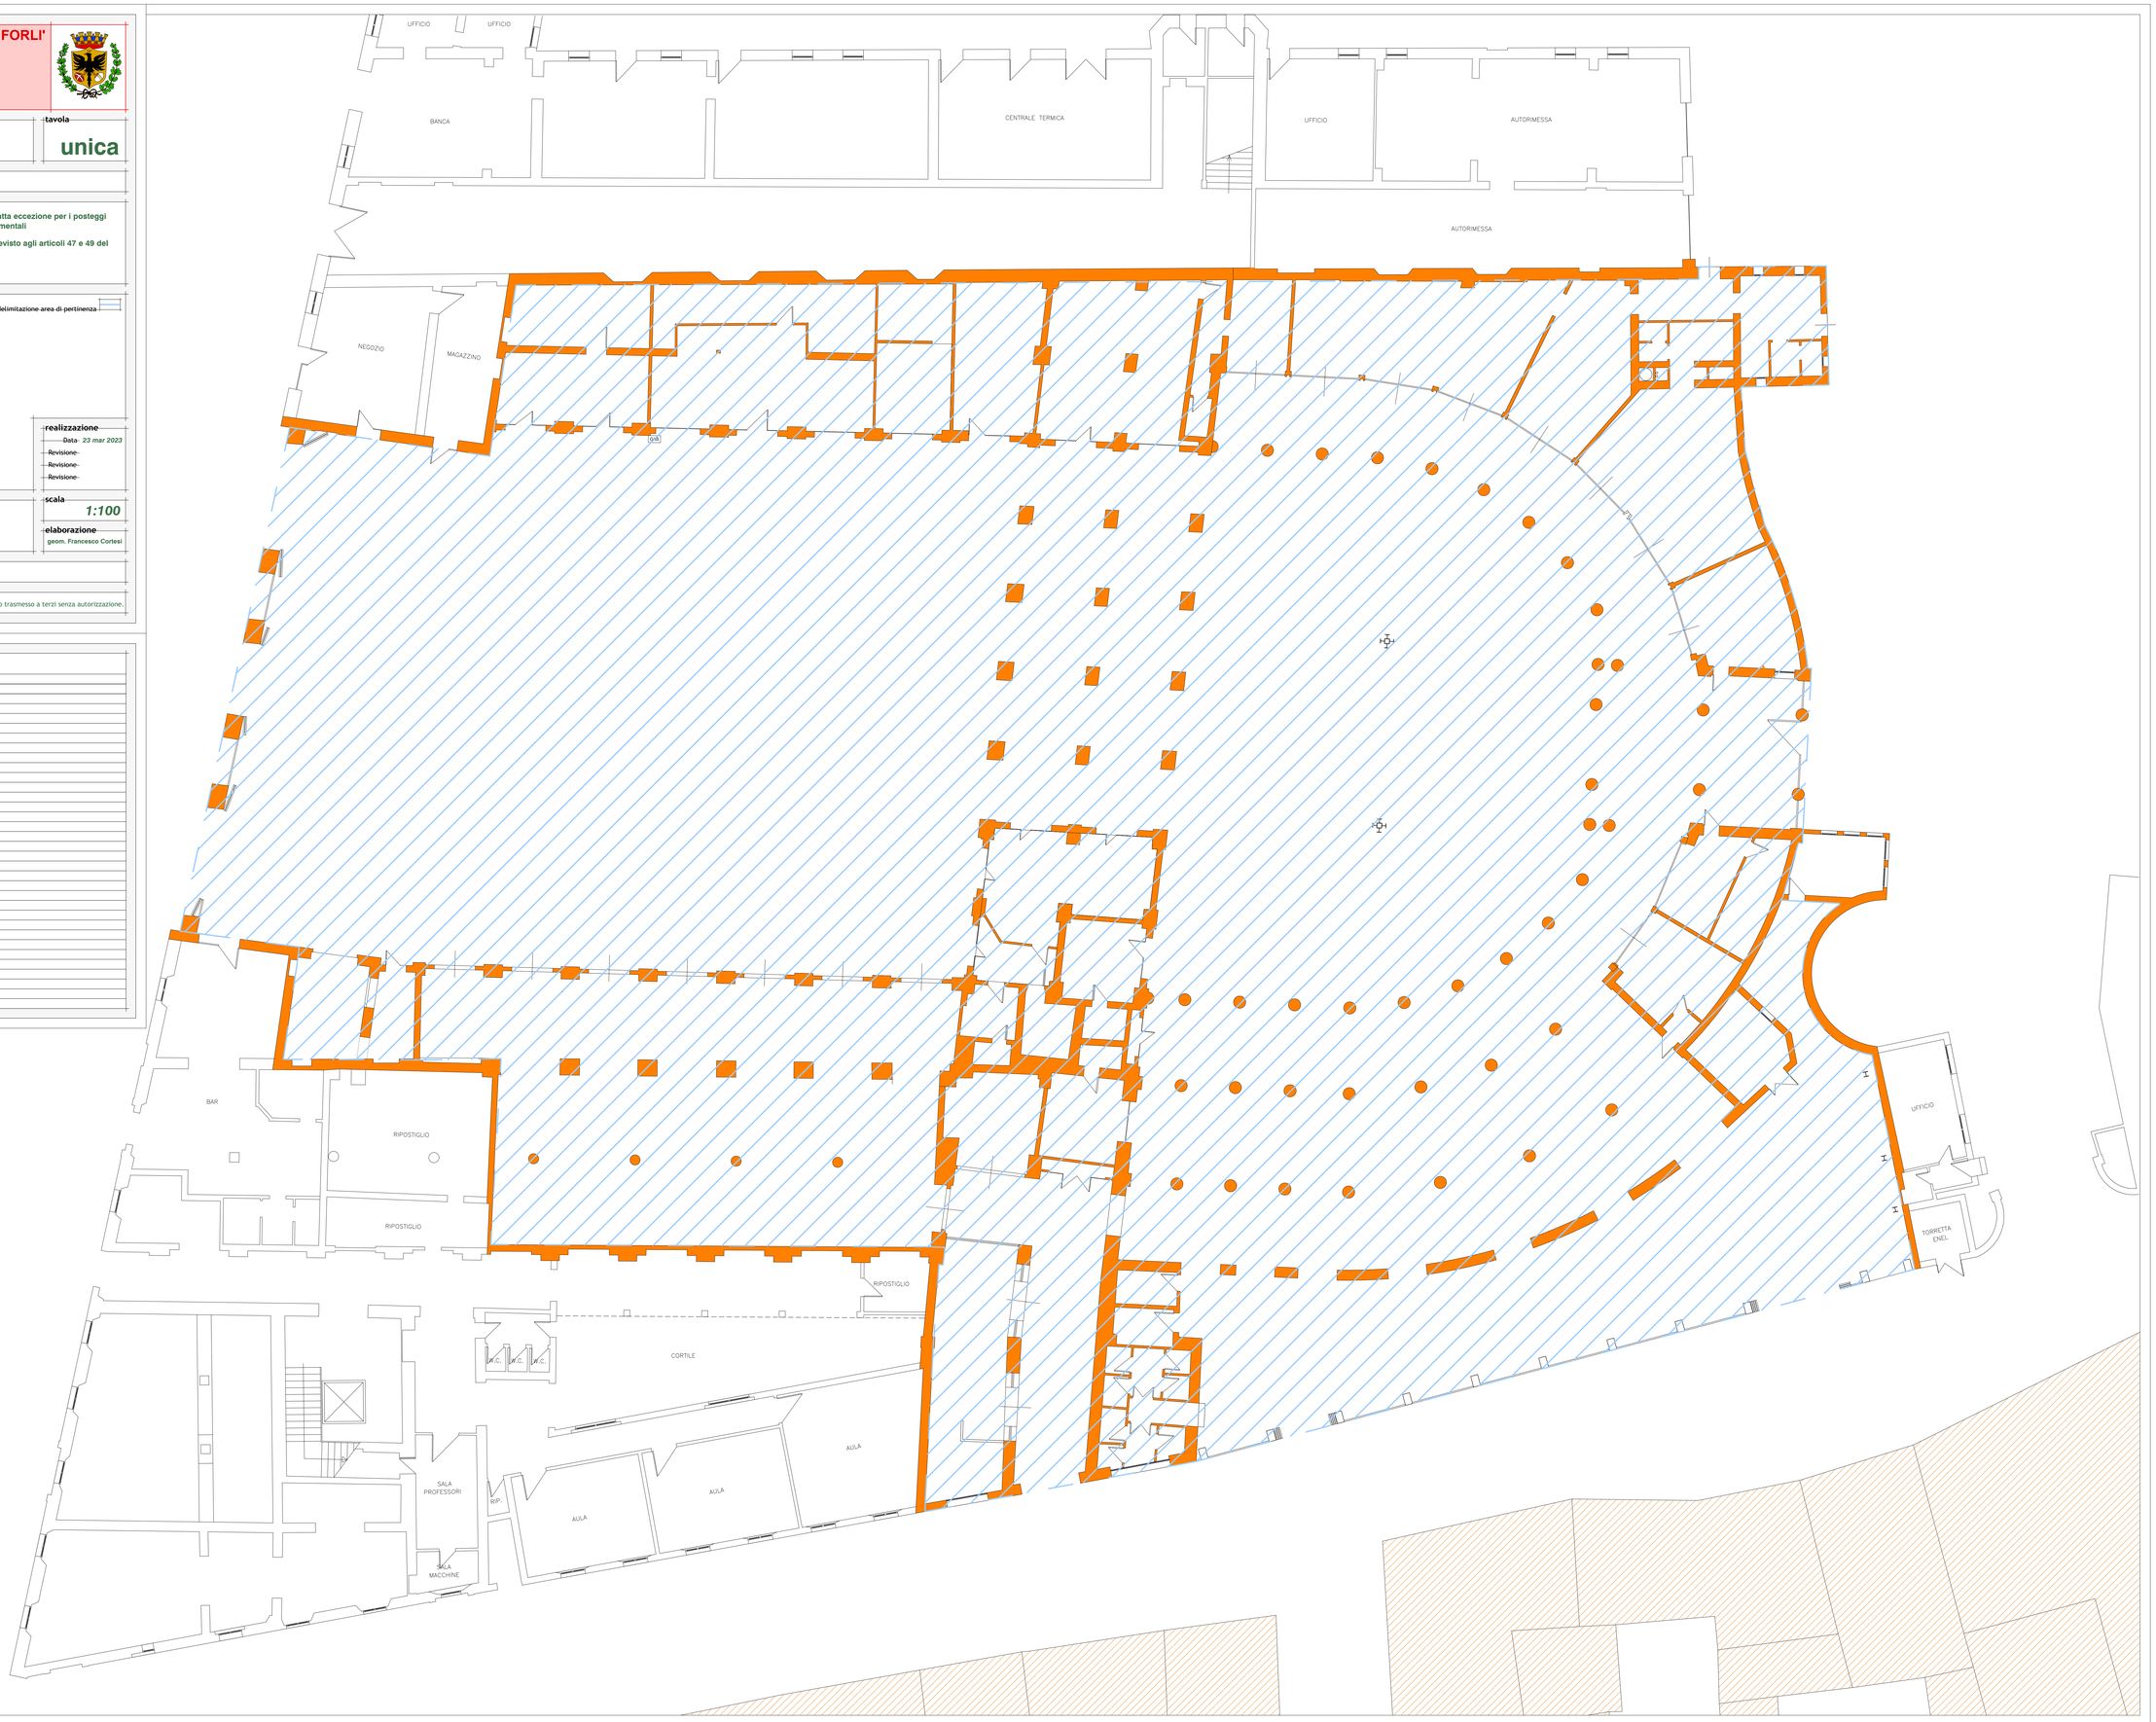
SPECIFICA POSTEGGI